
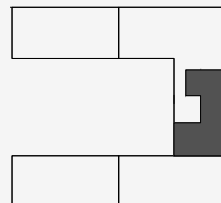


KAAI37

by Architecten De Vylder Vinck Taillieu

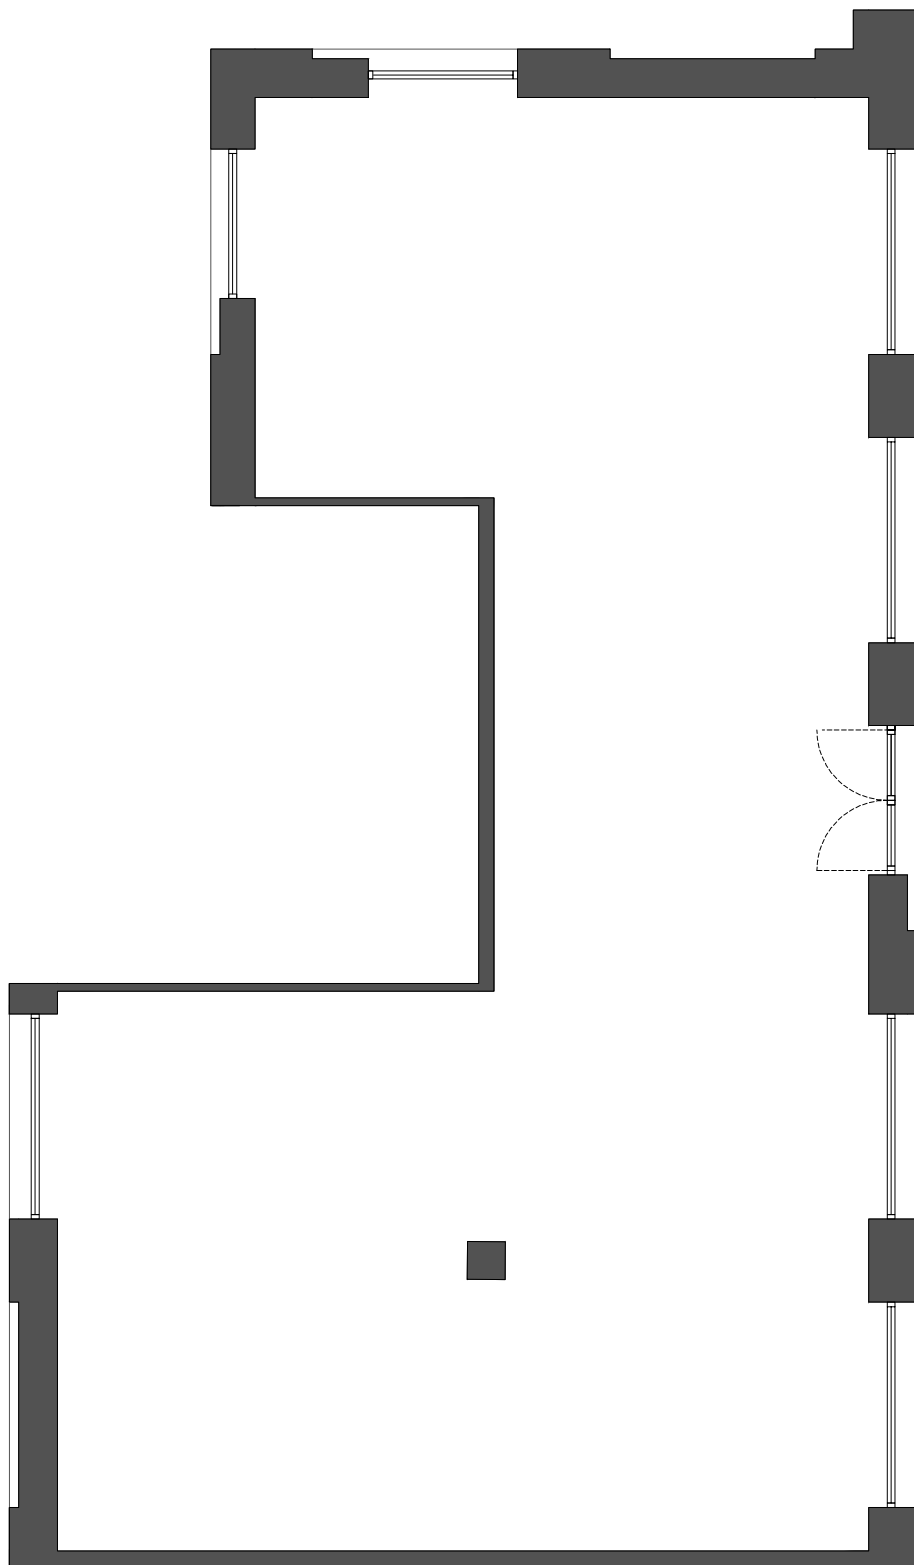

D.0.1
INDIESTRAAT
2000 ANTWERPEN

OPPERVLAKTE 193 m² Bruto

COMMERCIELE RUIMTE

0 1 2 5m



PROJECT²
PASSION + ARCHITECTURE

DIT VERKOOPSLAN WERD MET DE GROOTSTE ZORG SAMENGESTELD EN GEEFT HET PROJECT KAAI37 ZO ACCURAAAT MOGELIJK WEER OP HET MOMENT VAN PUBLICATIE. DE INRICHTING IS INDICATIEF. KAAI 37 NV, PROJECT² NV, BERMASO NV EN ENIGE HIERMEE VERBONDEN PERSONEN KUNNEN NIET AANSPRAKELIJK GESTELD WORDEN VOOR EVENTUELE VERSCHILLEN MET HET UITEINDELIJK GEREALISEERDE PROJECT.

B BERMASO
RETAIL INVESTMENT