

SCHELDEZICHT II

LOCATIE

Hoek Kaaplein 1,3-Antwerpsesteenweg 2
2070 Burcht

De meubels zijn ter illustratie en de maten zijn bij benadering, onder voorbehoud van de uitvoeringsplannen.

BOUWHEER




Probuild NV
Bisschoppenhoflei 28
2930 Brasschaat
T 0495 54 06 06
03/295 00 11



ARCHITECT

Architectenbureau
Stefaan Vets bvba
Kettelheide 3
2980 Halle-Zoersel
T 03 384 25 58

Opp.: 97,96 m²
Terras: 26,44 m²
Tuin: 33,51 m²

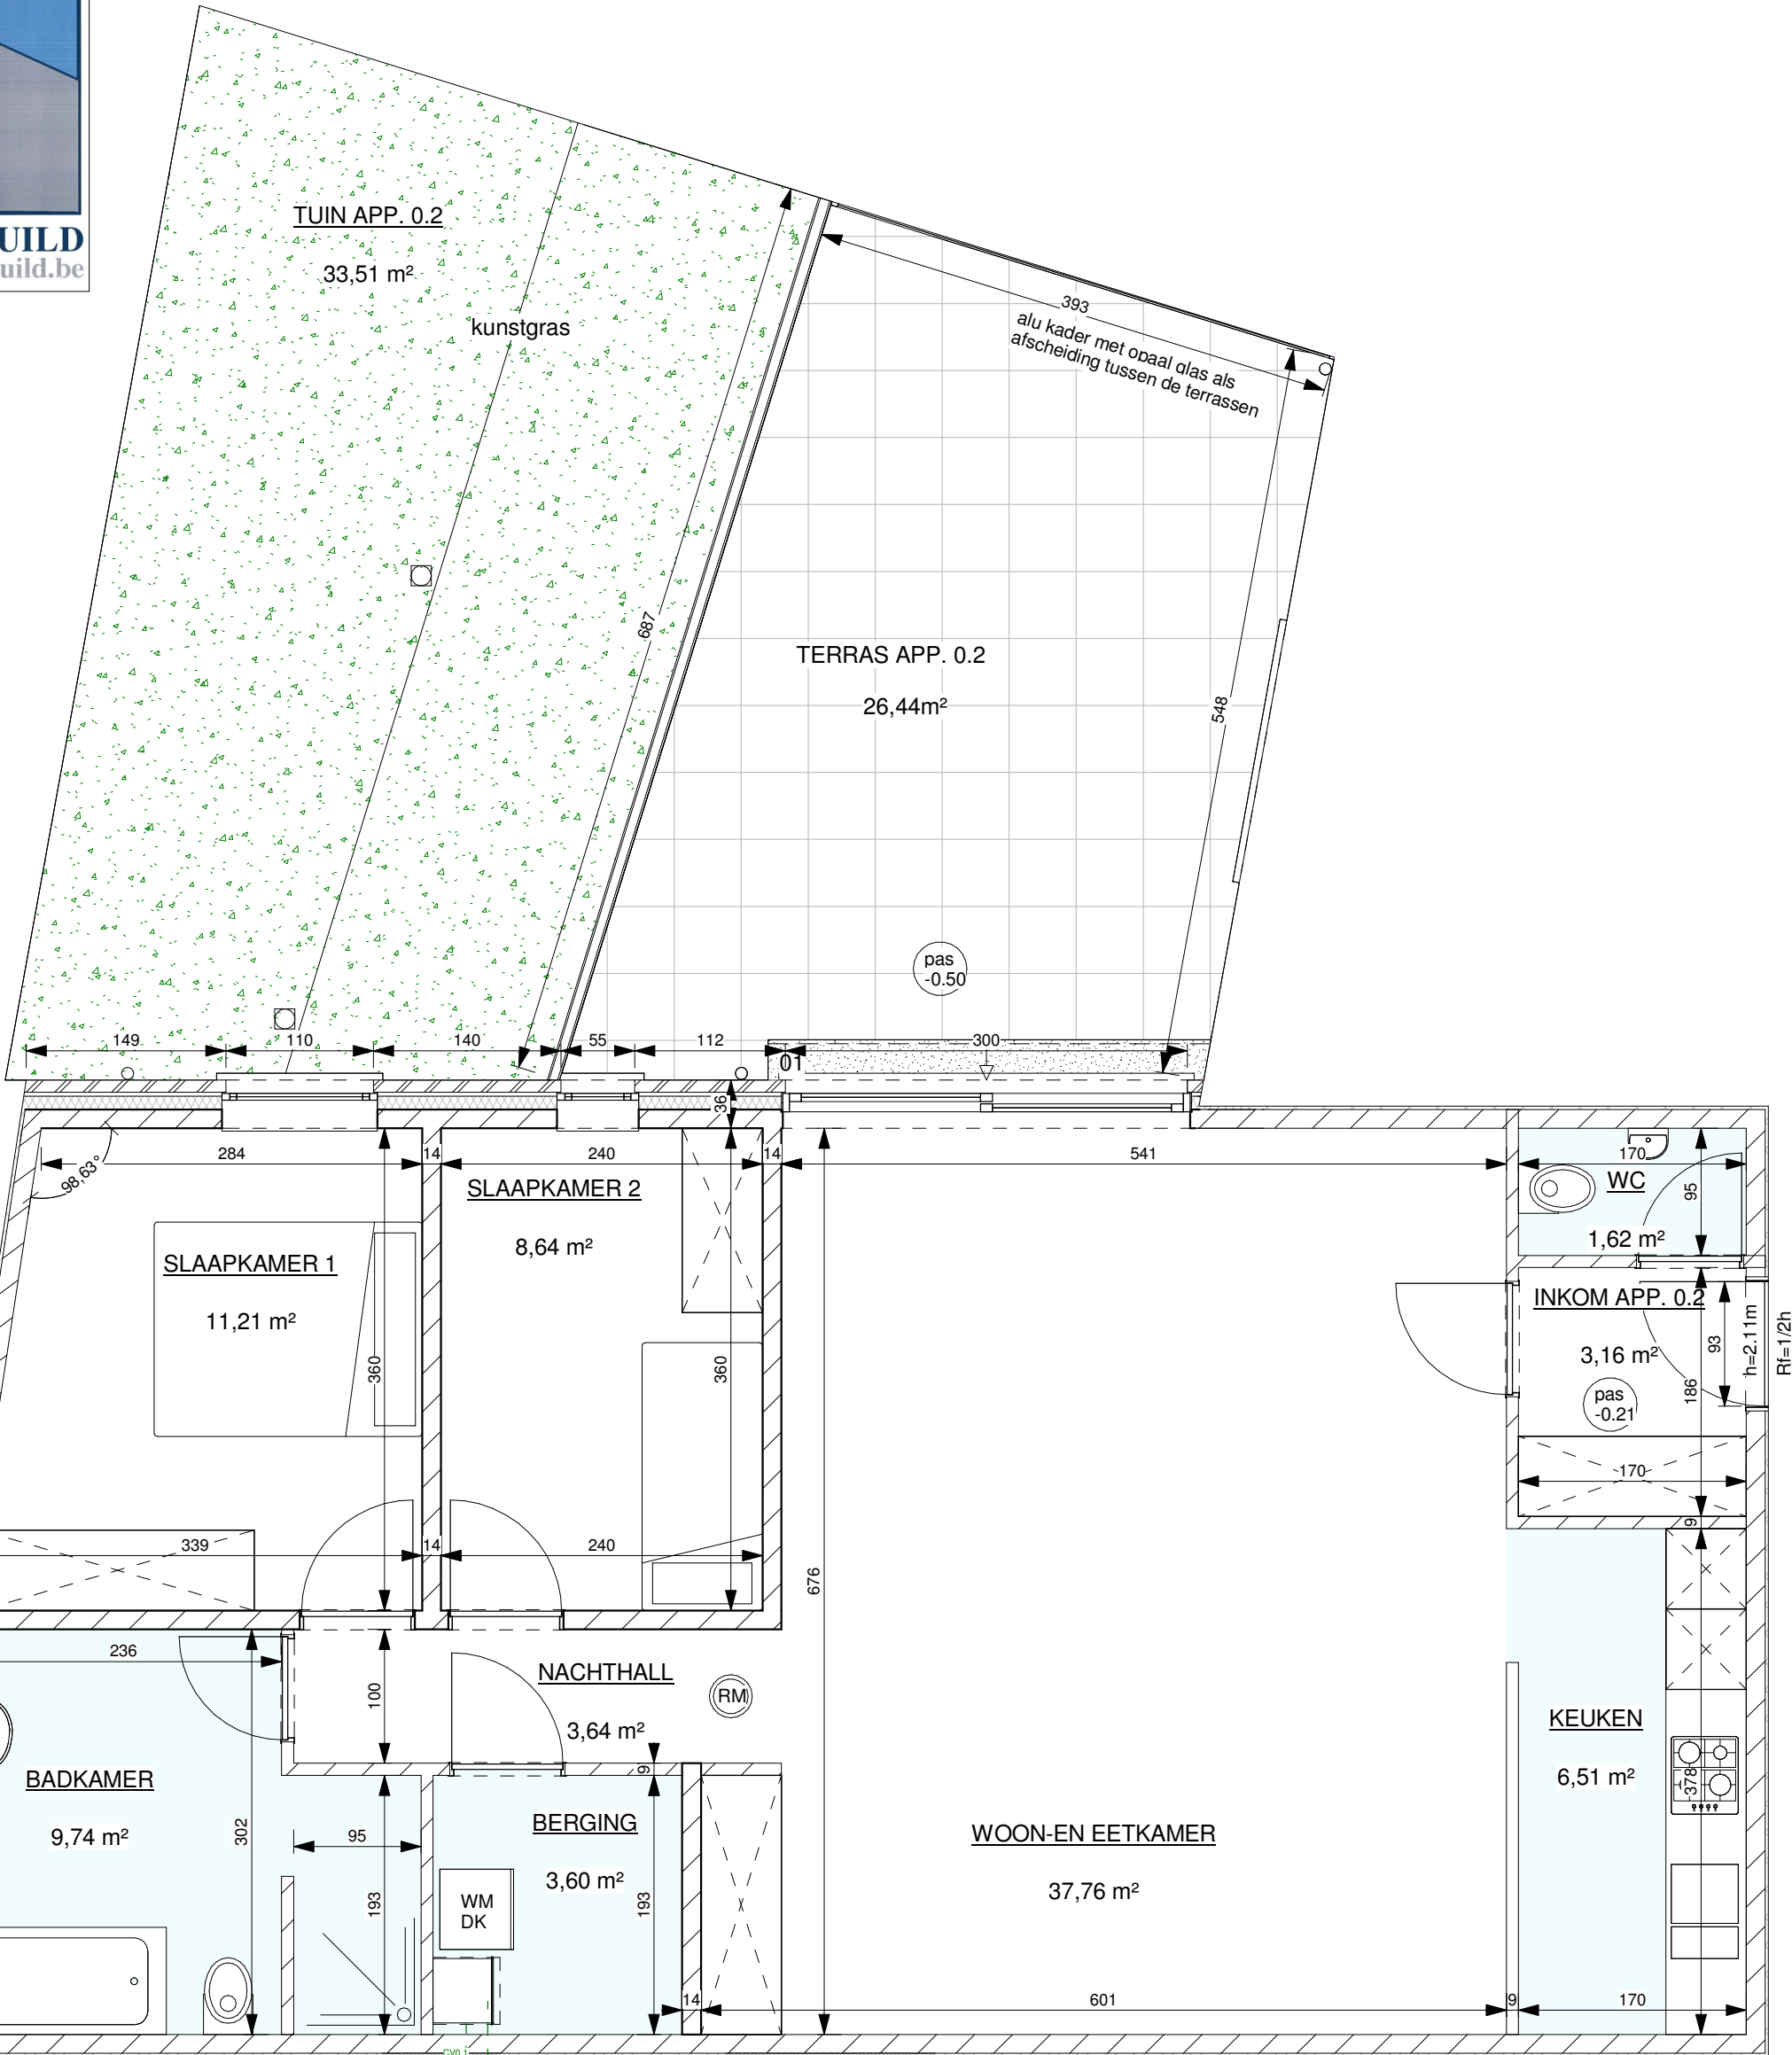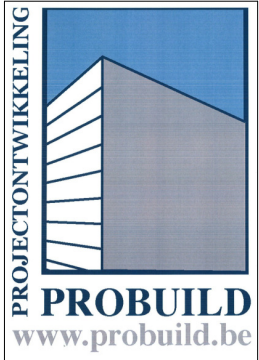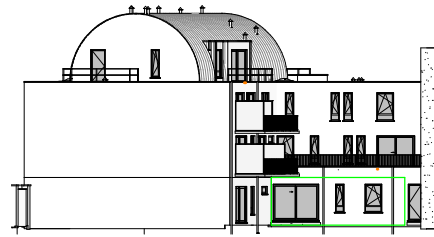

App. 0.2
schaal 1 : 50