



**Kelder**  
schaal 1/50

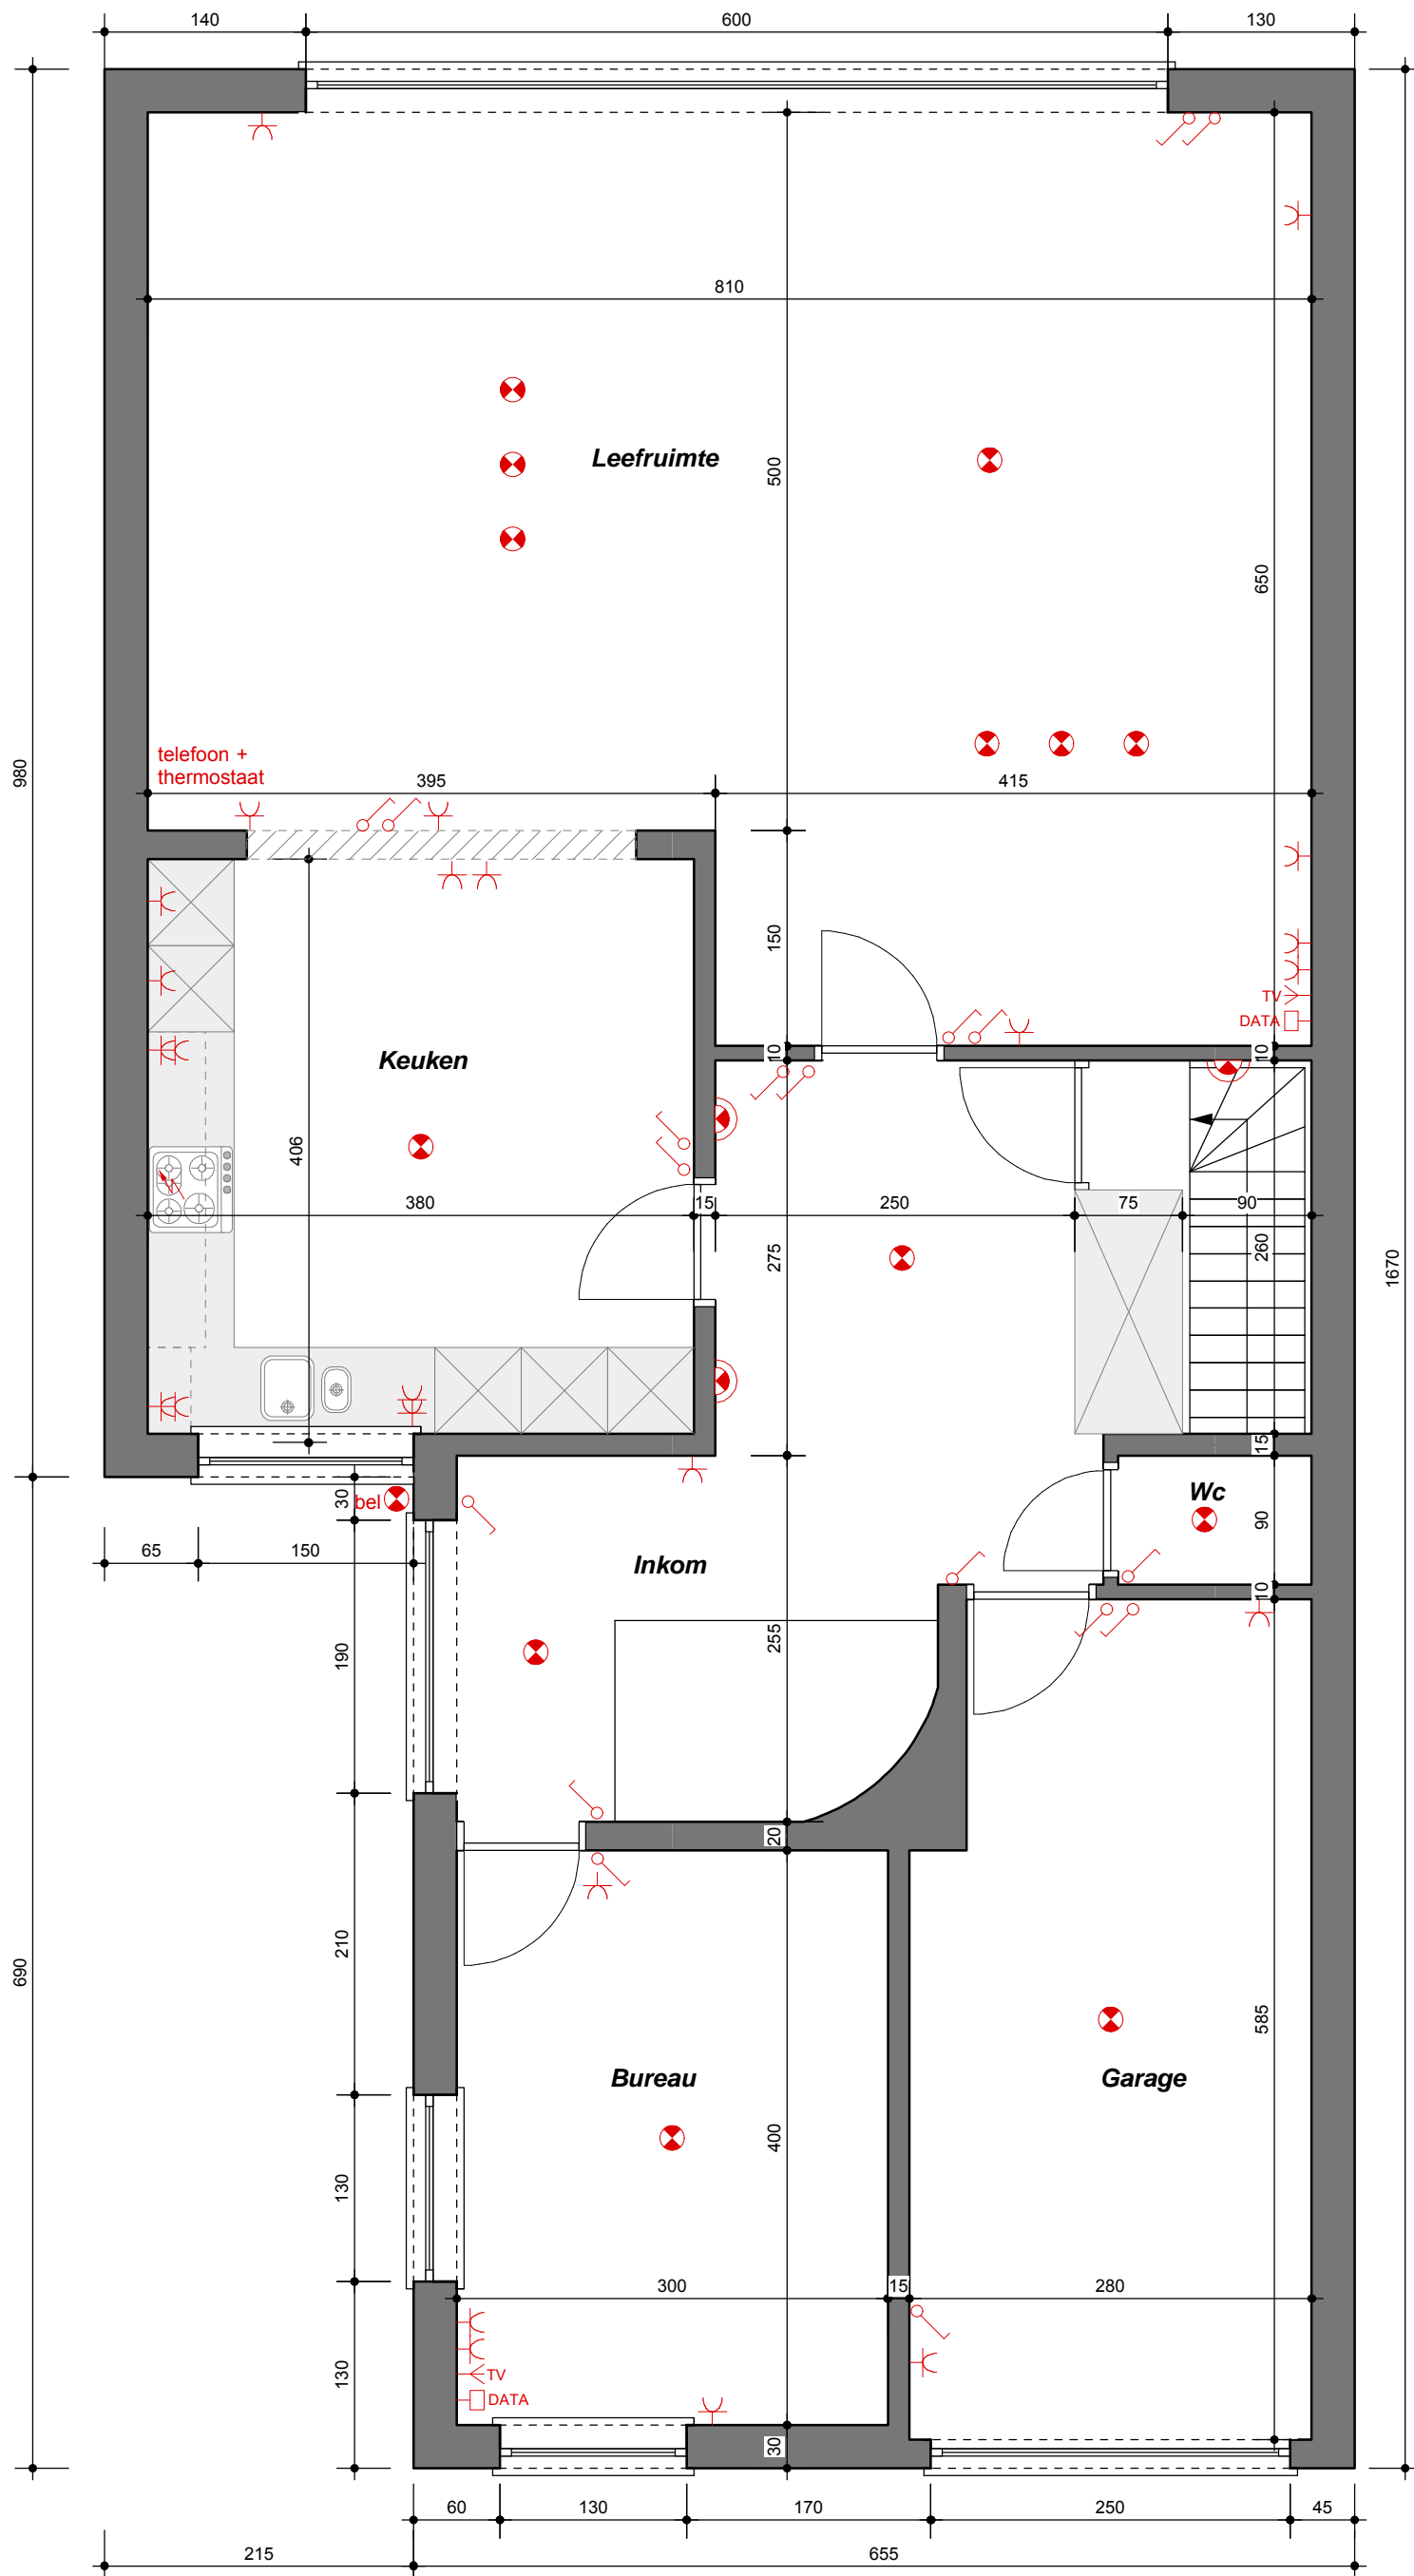

**Gelijkvloers**  
schaal 1/50

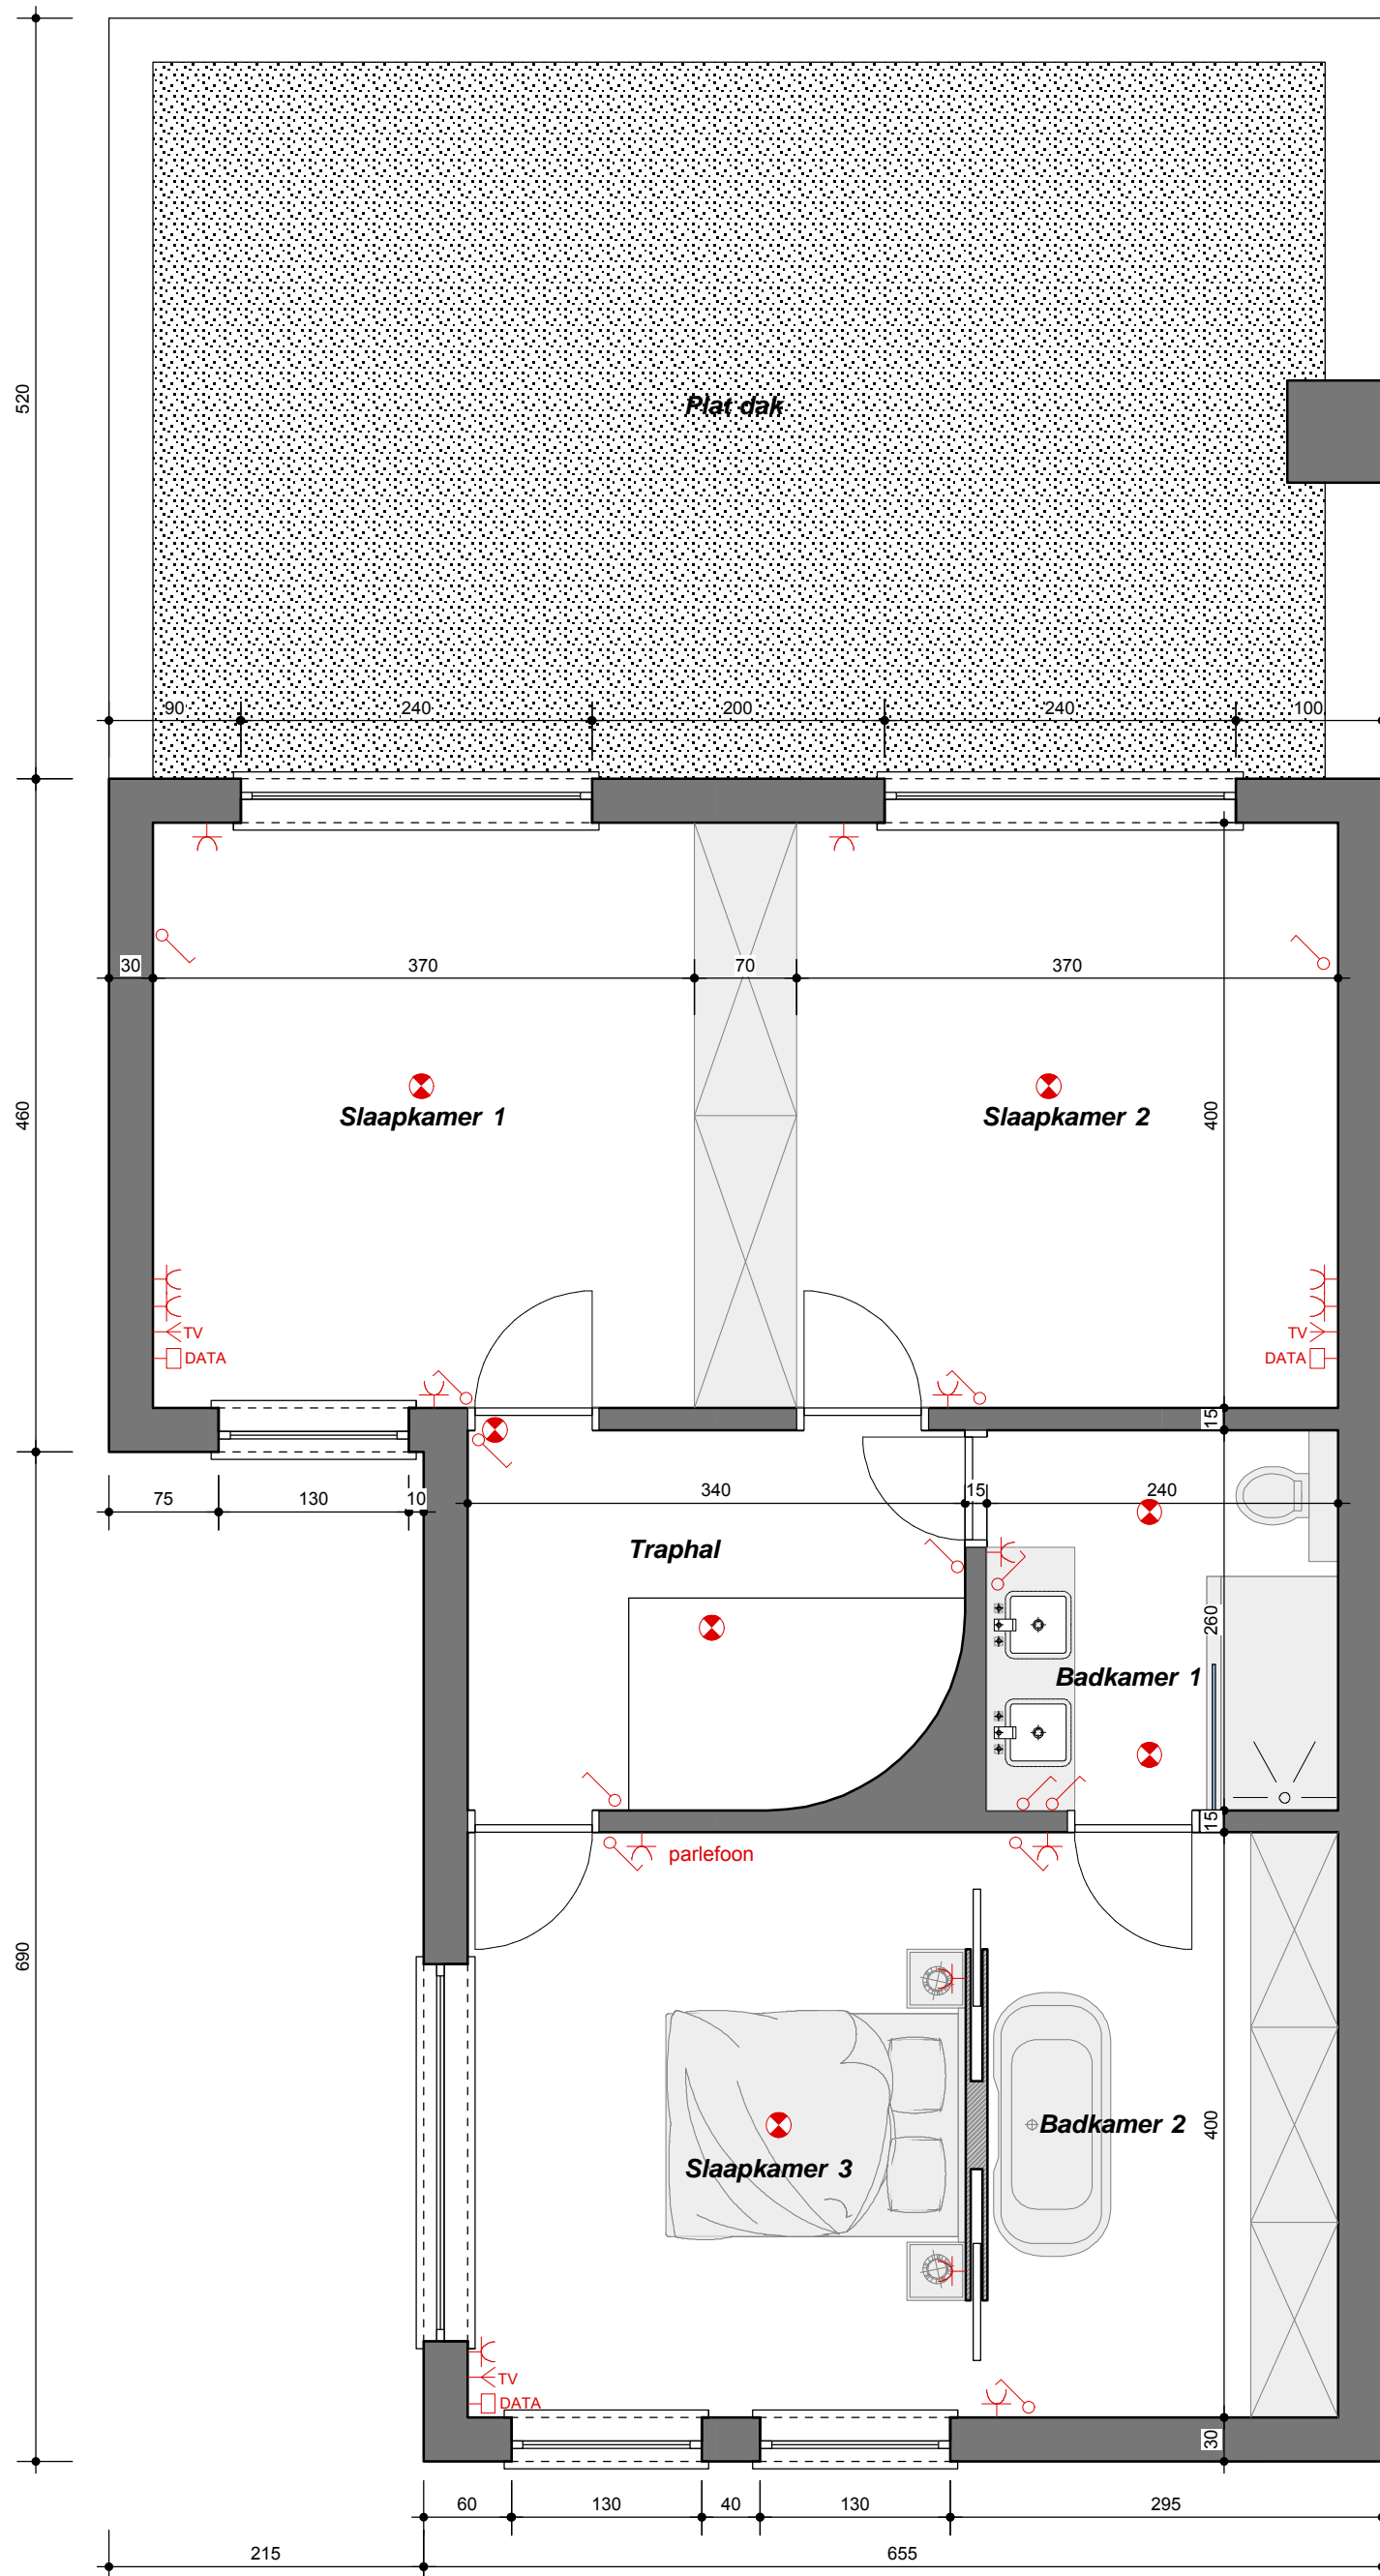

1ste Verdieping  
schaal 1/50