


## ▼ 2e Verdieping

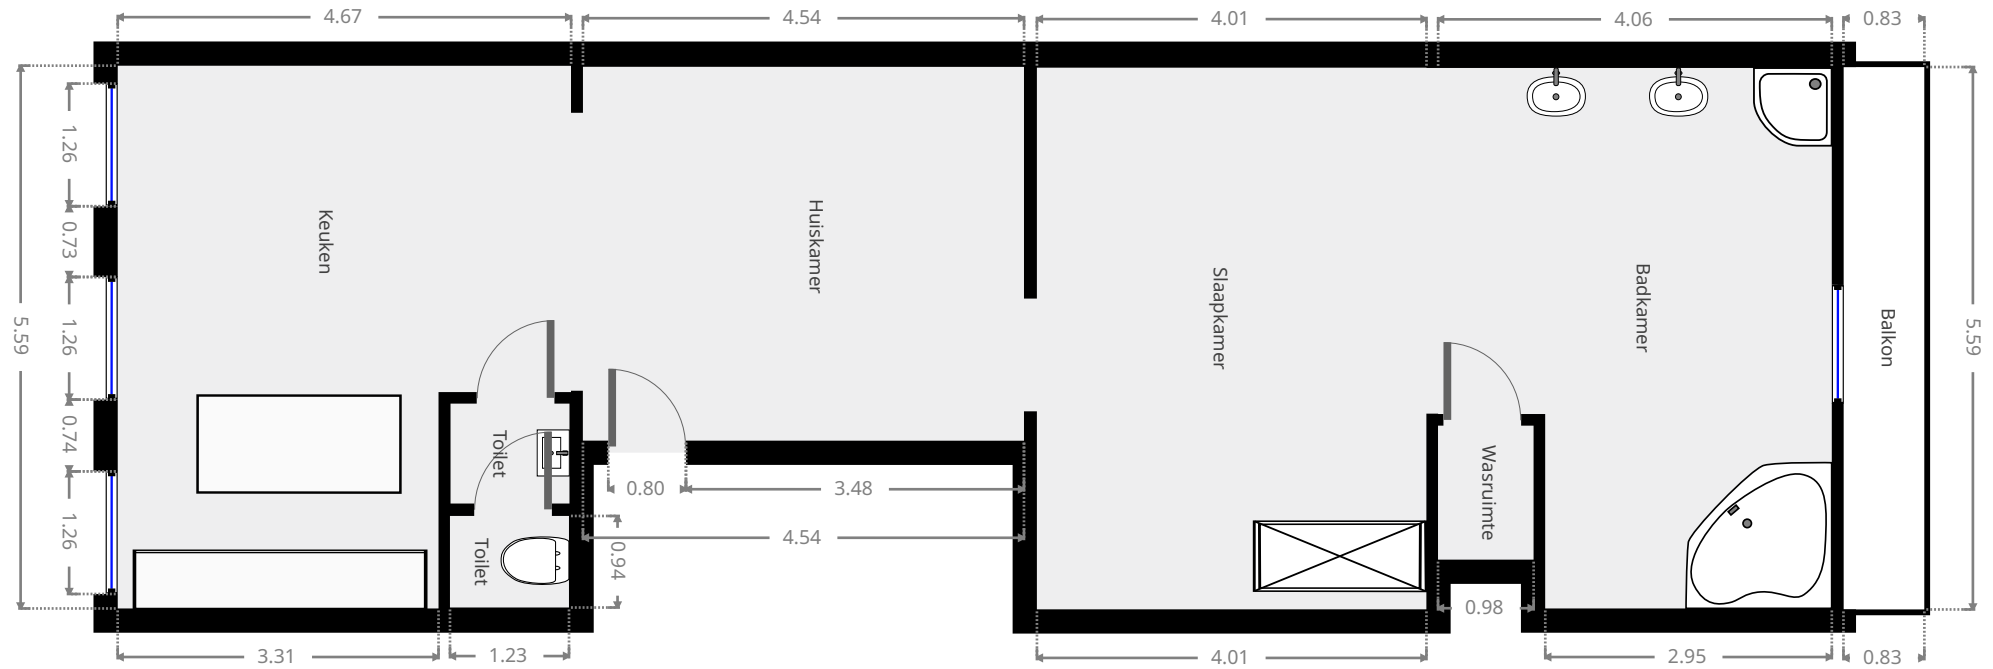

Deze grondplannen zijn louter indicatief. Aan de vermelde afmetingen kunnen geen rechten worden ontleend.